


LEGENDE

- Rundweg Gehrenbachstausee
- Hauptroute Radverkehrskonzept

C	-	-	-
B	-	-	-
A	-	-	-
Index	Freigegeben am	Unterschrift	Änderung

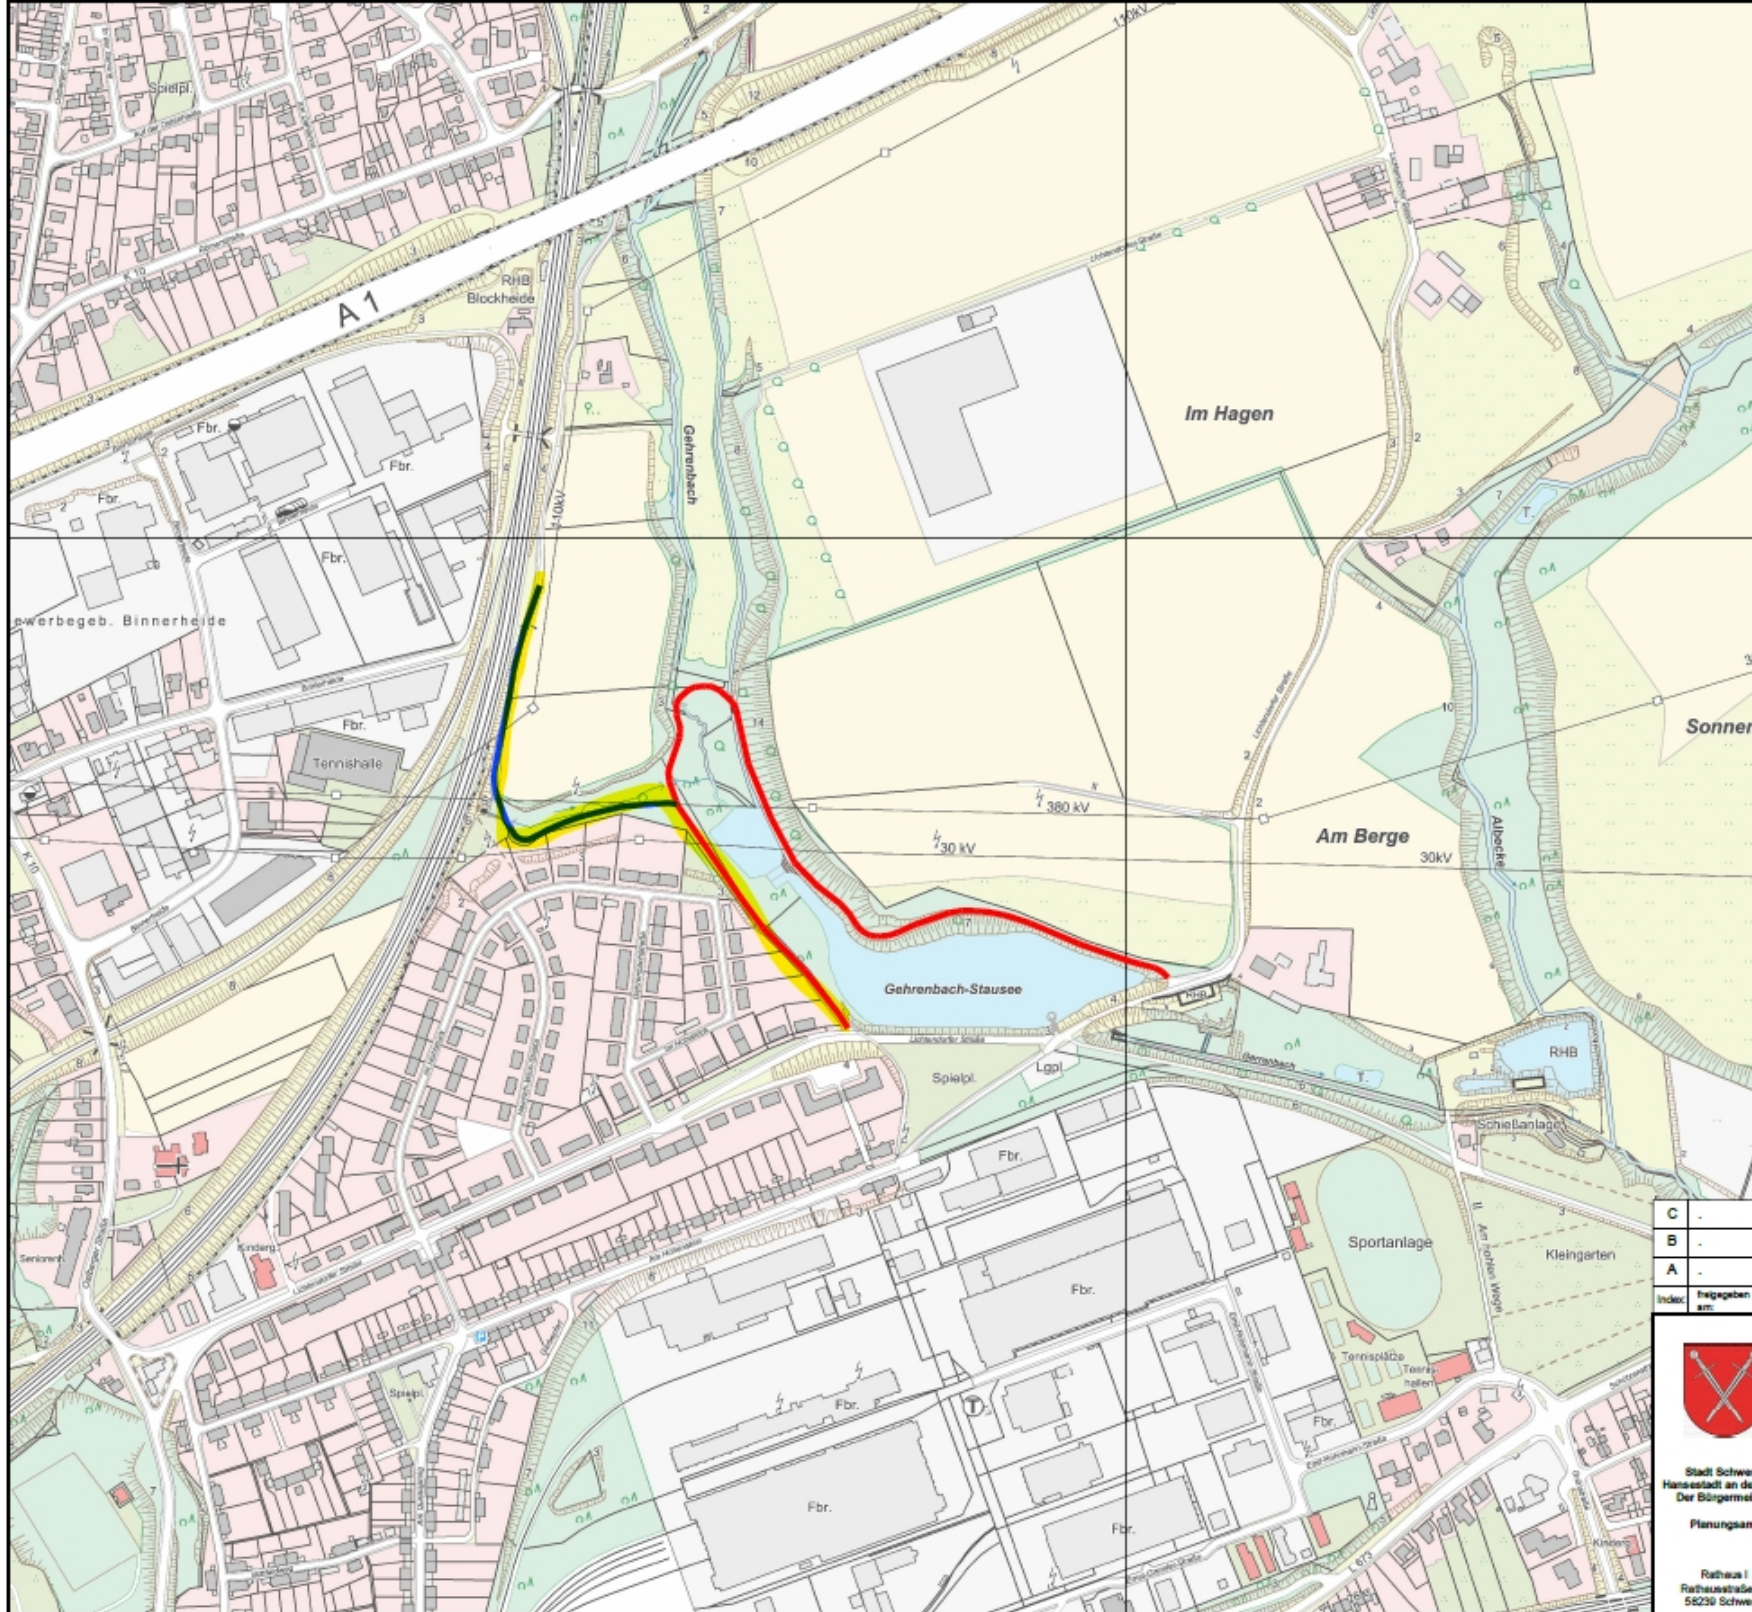

Stadt Schwerte
Hansesiedel an der Ruhr
Der Bürgermeister
Planungsamt
Rathaus I
Rathausstraße 31
58239 Schwerte

**Wegeführung
Gehrenbachstausee**

Für die Erweiterung
Schwerte, den
Im Auftrag

Maßstab: 1 : 5000
gez. : Berger
Stand : 25.03.2025
Plat : 25.03.2025
Az. : 61--